


Y 32373115.059
X 5680984.970

Y 32373397.647
X 5681113.634

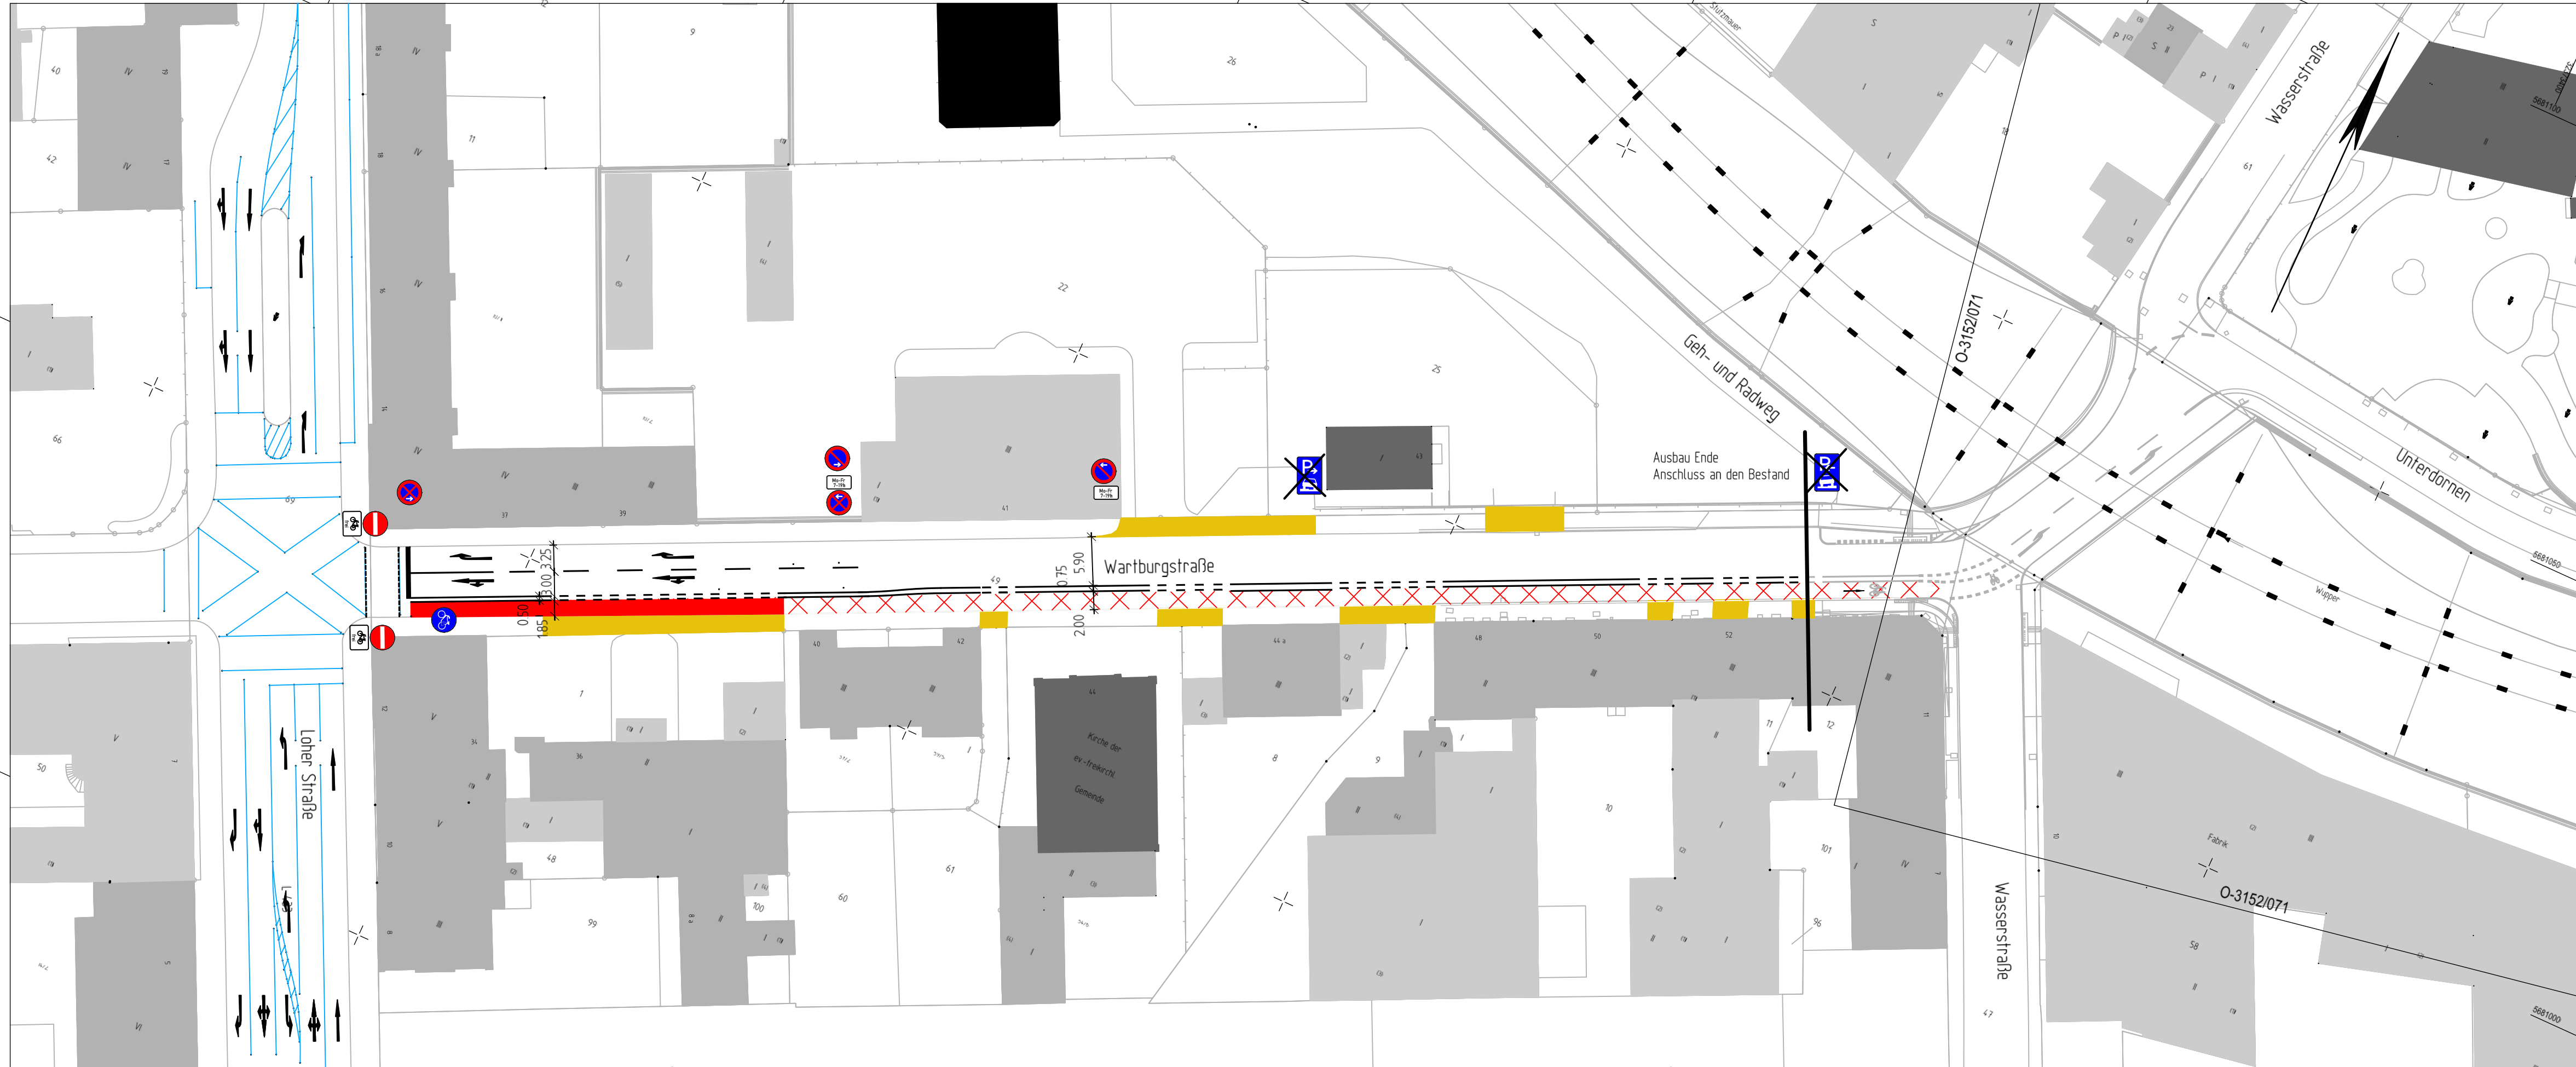

Y 32373168.306
X 5680868.021

Y 32373450.894
X 5680996.685

	Radweg Asphalt		Flachbord F 30 weiß
	Radweg Asphalt rot		Überfahrtssteine R 15/22
	Parkplatz Asphalt		H 15/25
	Radweg Höhengleich mit Fahrbahn		Absenker
	Überfahrt 10/20/8		Radbordstein 20/20 Auftritt 4 cm
	Gehweg 20/20/8		Radbordstein für Fg 20/20 Auftritt 1,5 cm
	Noppenplatte weiß 30/30/10		Übergangsstein 20/20 Übergang von 4 auf 1,5 cm
	Sinkkasten alt / neu		Übergangsstein 20/20 Übergang von 4 auf 0 cm
			Rampenstein Typ Hetschold Different 6 cm
			Sinkkasten 30/50

d	Anpassung der Beschilderung	15.05.2025	Mücher	
c	Anpassung an den Bestand Unterdörnen	16.12.2024	Mücher	
a	Neuaufteilung der Fahrspur an der Kreuzung Lohr Straße / Wartburgstraße	13.07.2023	Mücher	
Index	Änderung	Datum	erstellt	gesehen

Bauherr:	bearbeitet/erstellt:
	09.06.2021 / Mücher
Ressort Straßen und Verkehr Abteilung 104.5 - Straßen- und Verkehrsplanung Stadt Wuppertal, Johannes-Rau-Platz 1, 42275 Wuppertal	gesehen:
	gesehen:
	 / Stüben-Lierzer
	 / Dr. Betz

Ausfertigung: (....)Anlage: (....)

Geschäftsbereich 1 - Stadtentwicklung, Bauen, Verkehr, Umwelt Ressort Straßen und Verkehr		
Abteilung 104.5 Zur Ausführung genehmigt:	Abteilung 104.11 Anordnungs-Nr.: Die vorbezeichnete Maßnahme wird hiermit gem. § 45 (3) StVO angeordnet. Ich bitte die Maßnahme nach § 45 (5) StVO zu veranlassen. an 104. M.d.B. um Rückmeldung des Ausführungsdatums Wuppertal, den	Abteilung 104.3 Wuppertal, den

Projekt: Radweg Loh - Steinweg Wartburgstraße	
Planart: Lageplan	Maßstab: 1:500
Bemerkung: Markierungsplan Teil 1	Weitergabe sowie Vervielfältigung dieser Unterlage, Verwertung und Mitteilung ihres Inhalts ist nicht gestattet, soweit nicht ausdrücklich zugestanden. Zuwendungen verpflichten zu Schadenersatz. Alle Rechte vorbehalten.
Geodätische Grundlagen: Lagefestpunktfeld: ETRS 89 / UTM Höhenfestpunktfeld: NHN-Höhen	Auftragsnummer 102.01 2001132
O-3181/001d	