


- Abschnitt 1 ab Januar 25 für ca.3 Monate
- Abschnitt 2 Ausführungszeitraum noch nicht bekannt
- Umleitung Fahrrad

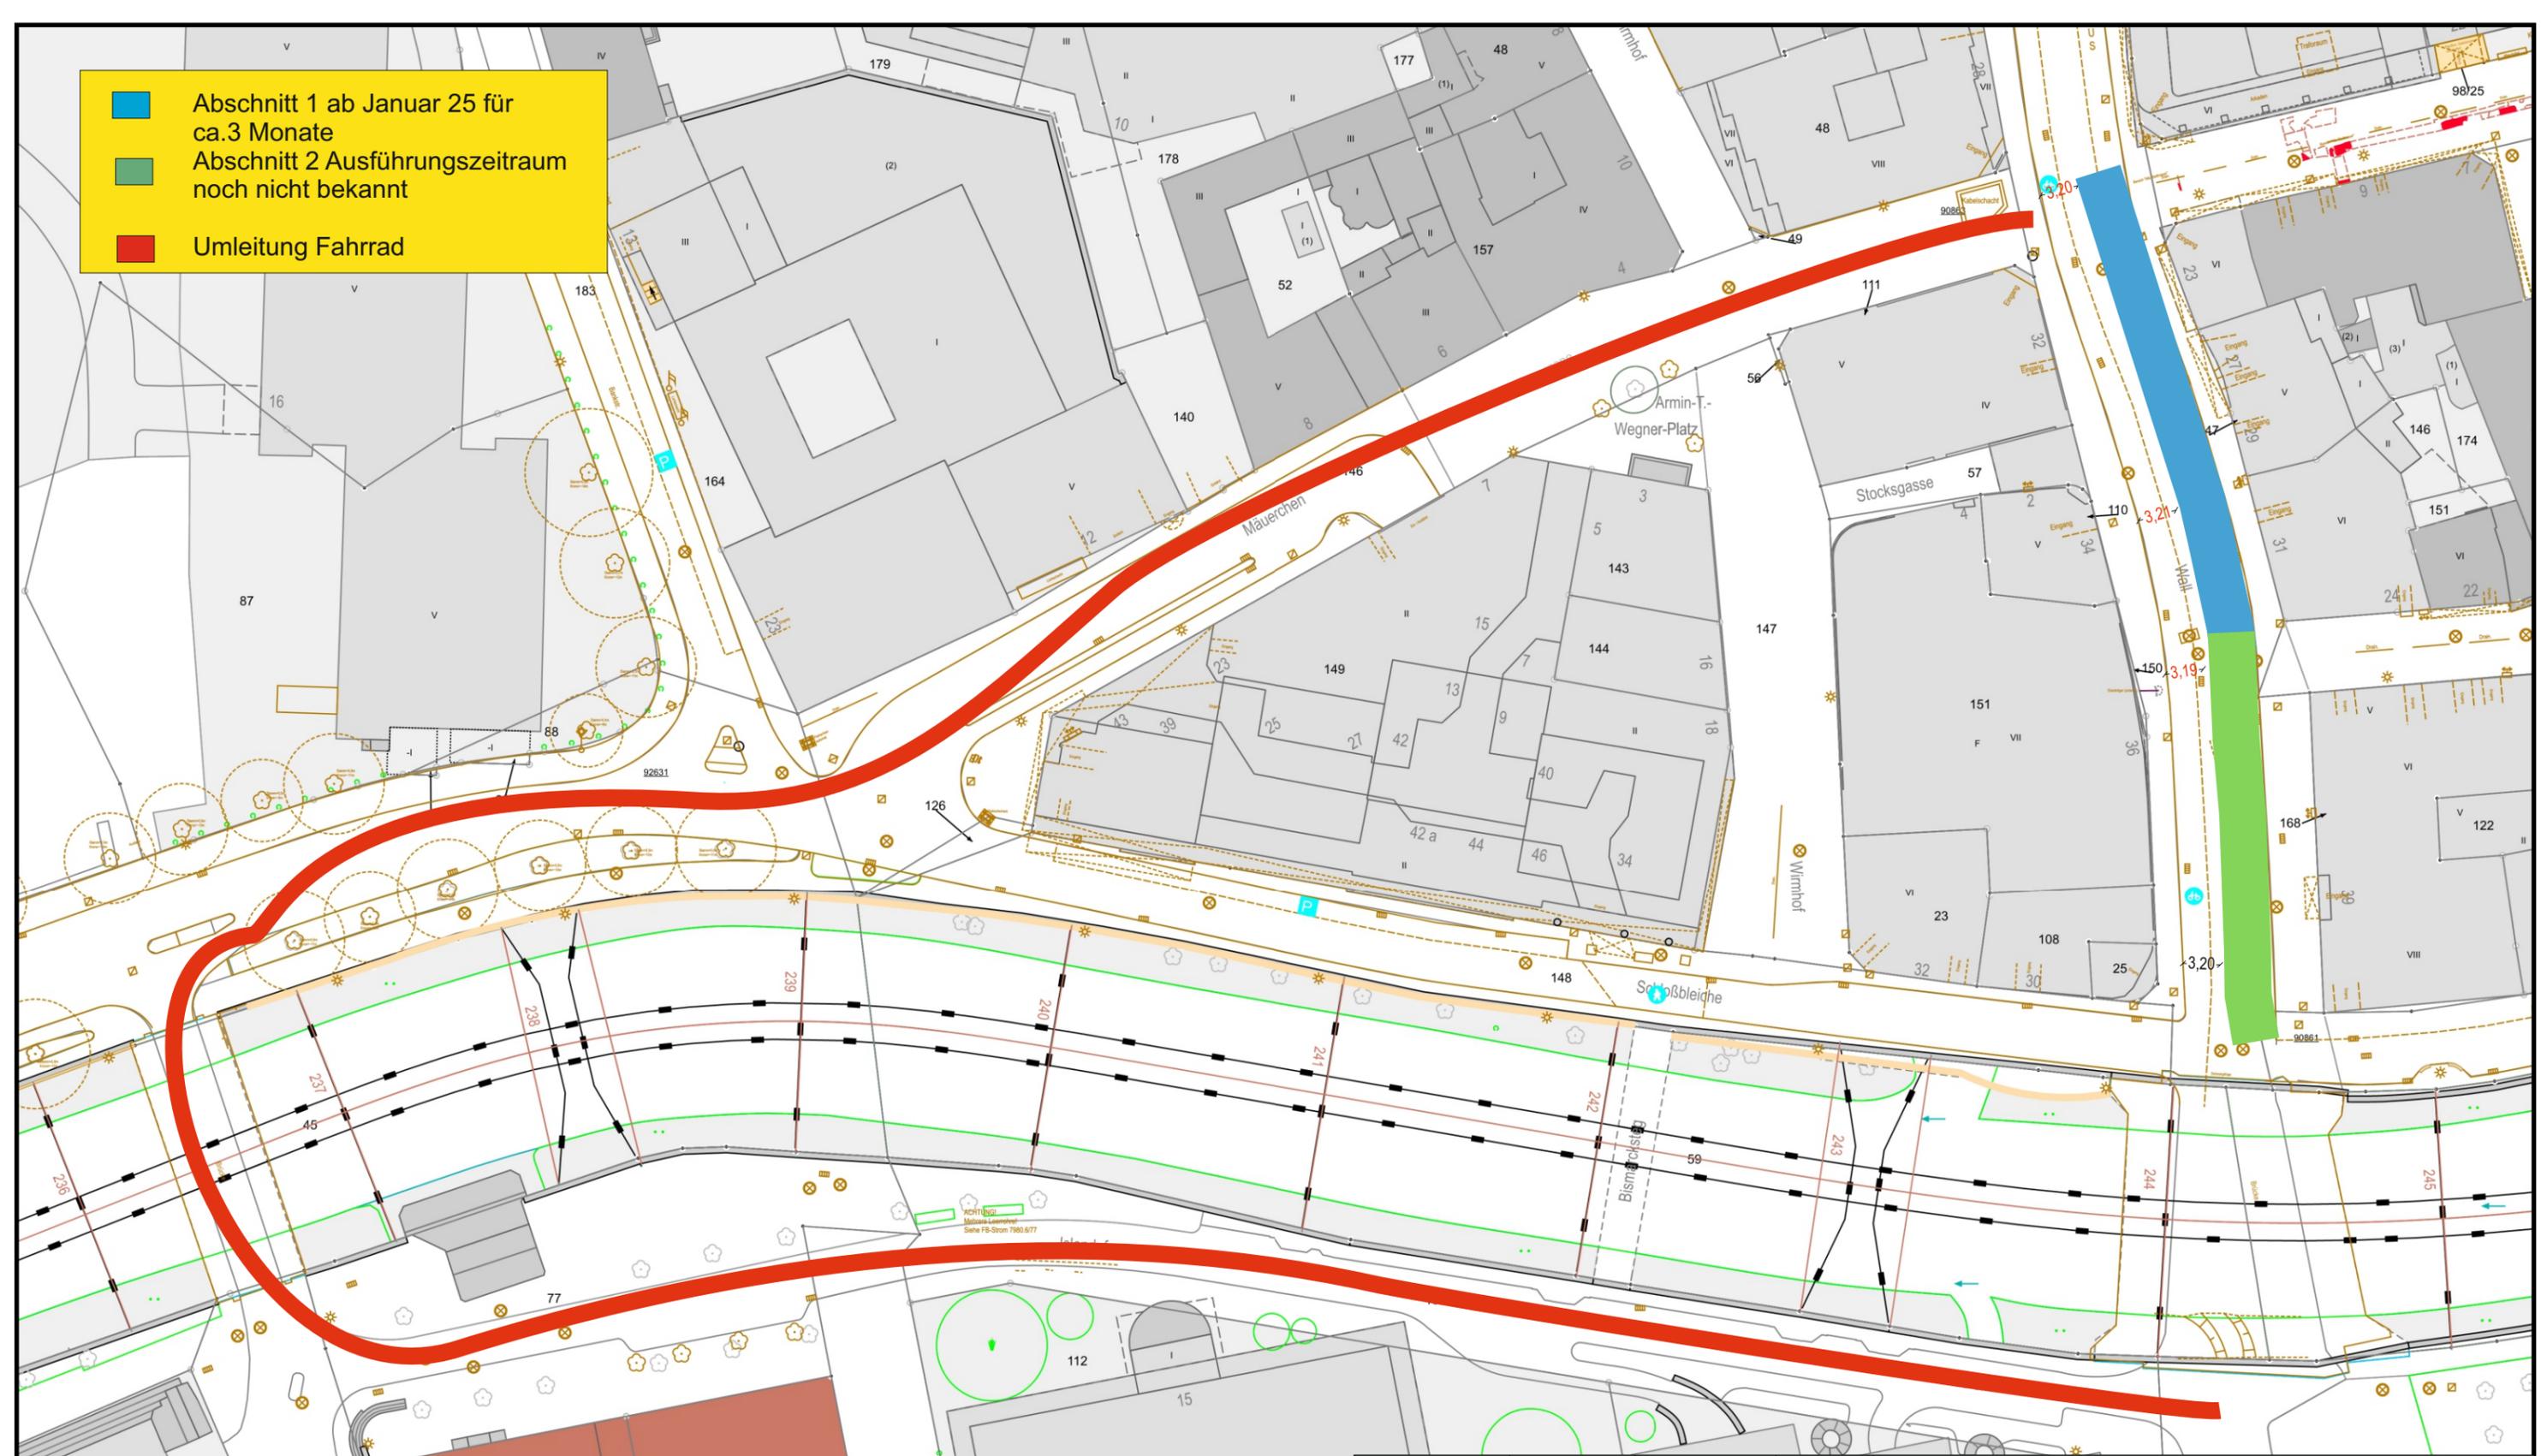

	Datum	Name		WSW Energie + Wasser AG Planung und Bau Verkehrslenkung - Dienstst. 12/12
gezeichnet	12.12.24	Stratmann		
geprüft				
Maßstab	<h2 style="margin: 0;">Wall - Umleitung Fahrradfahrer</h2> <h3 style="margin: 0;">Fernwärmeverlegung</h3>			Plan.Nr. 1